


Dachgeschoss

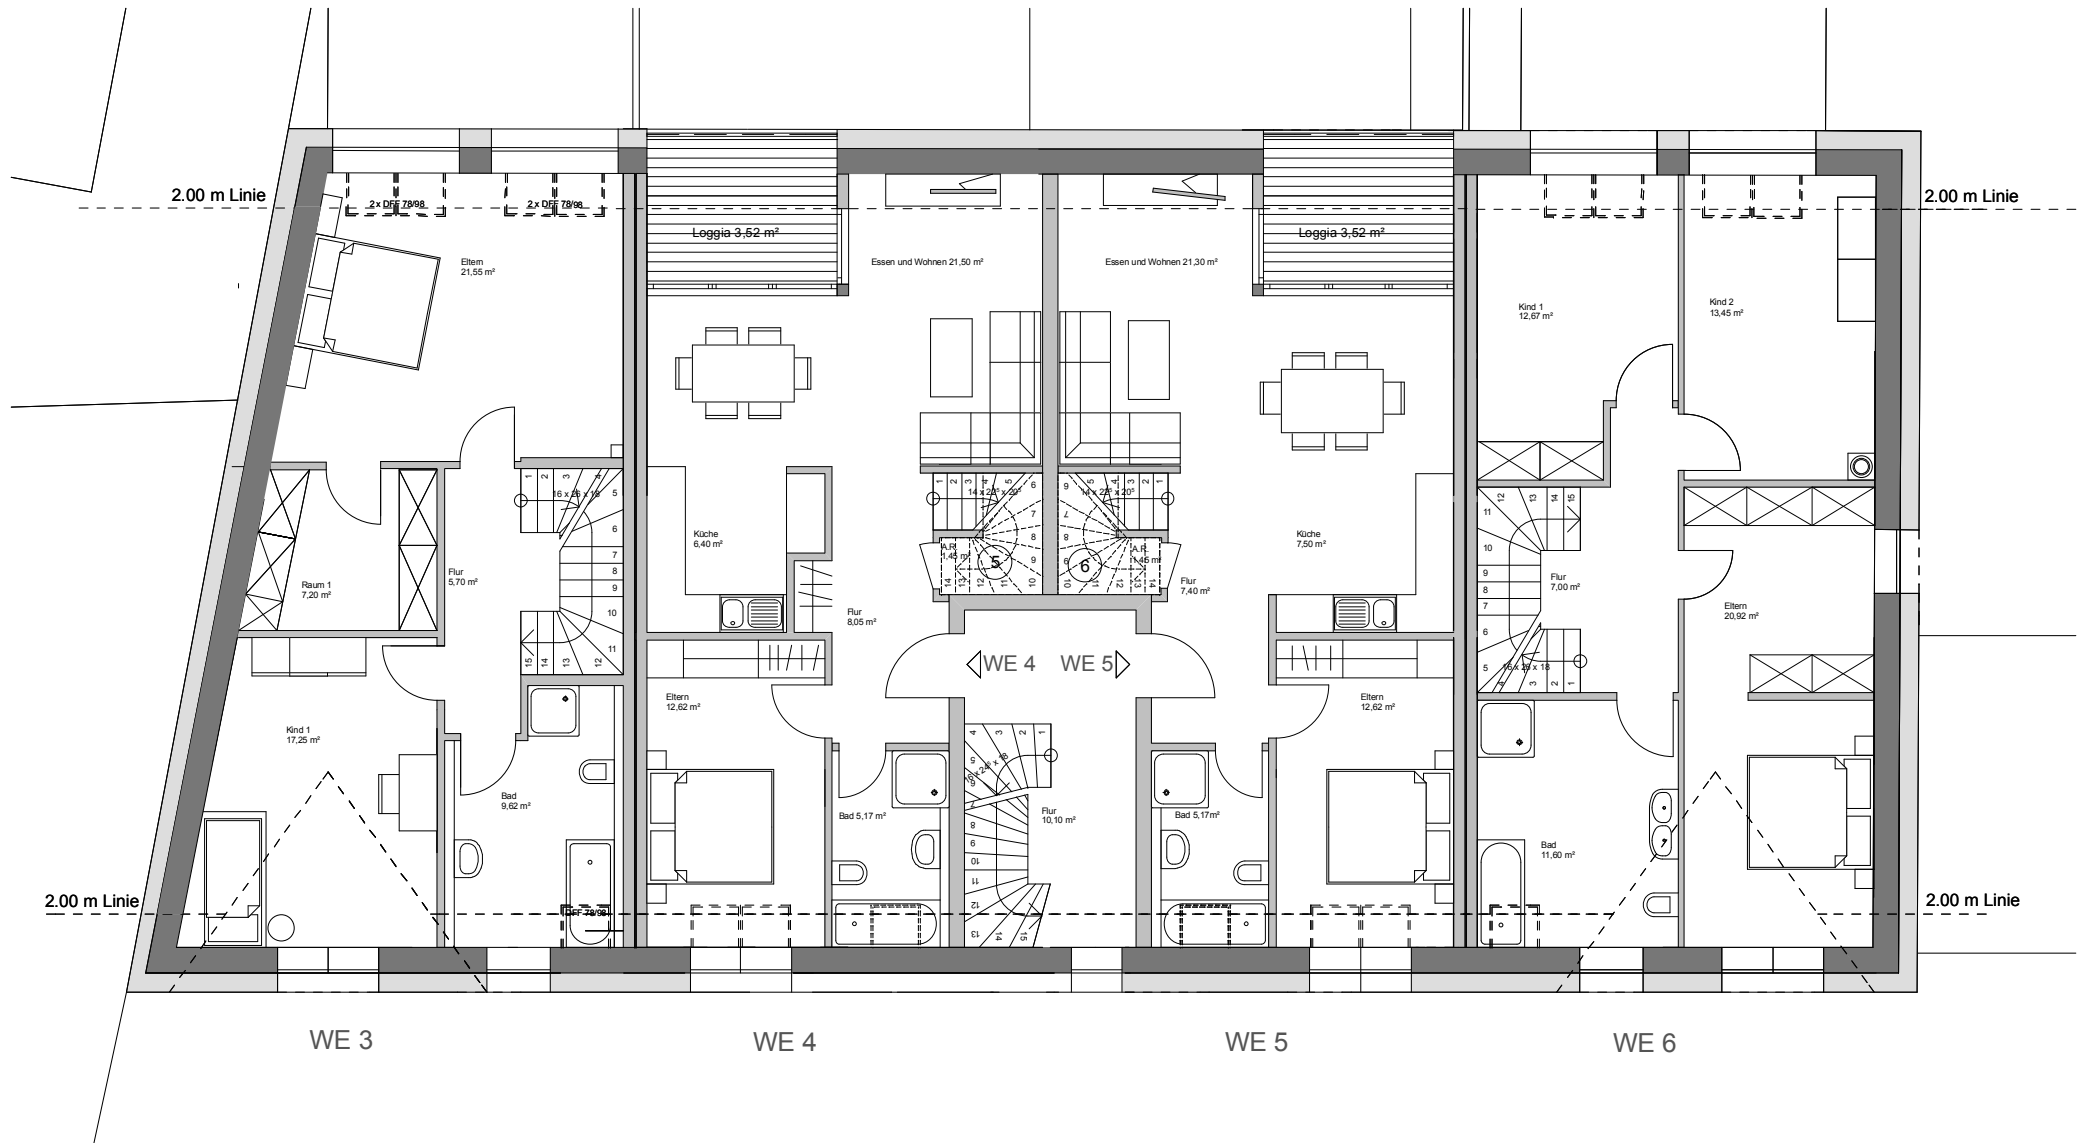

Die qm-Angaben entsprechen dem derzeitigen Planungsstand. Terrassen/Loggien werden zu 50% angerechnet.

Großzügig und durchdacht..

