


Erdgeschoss

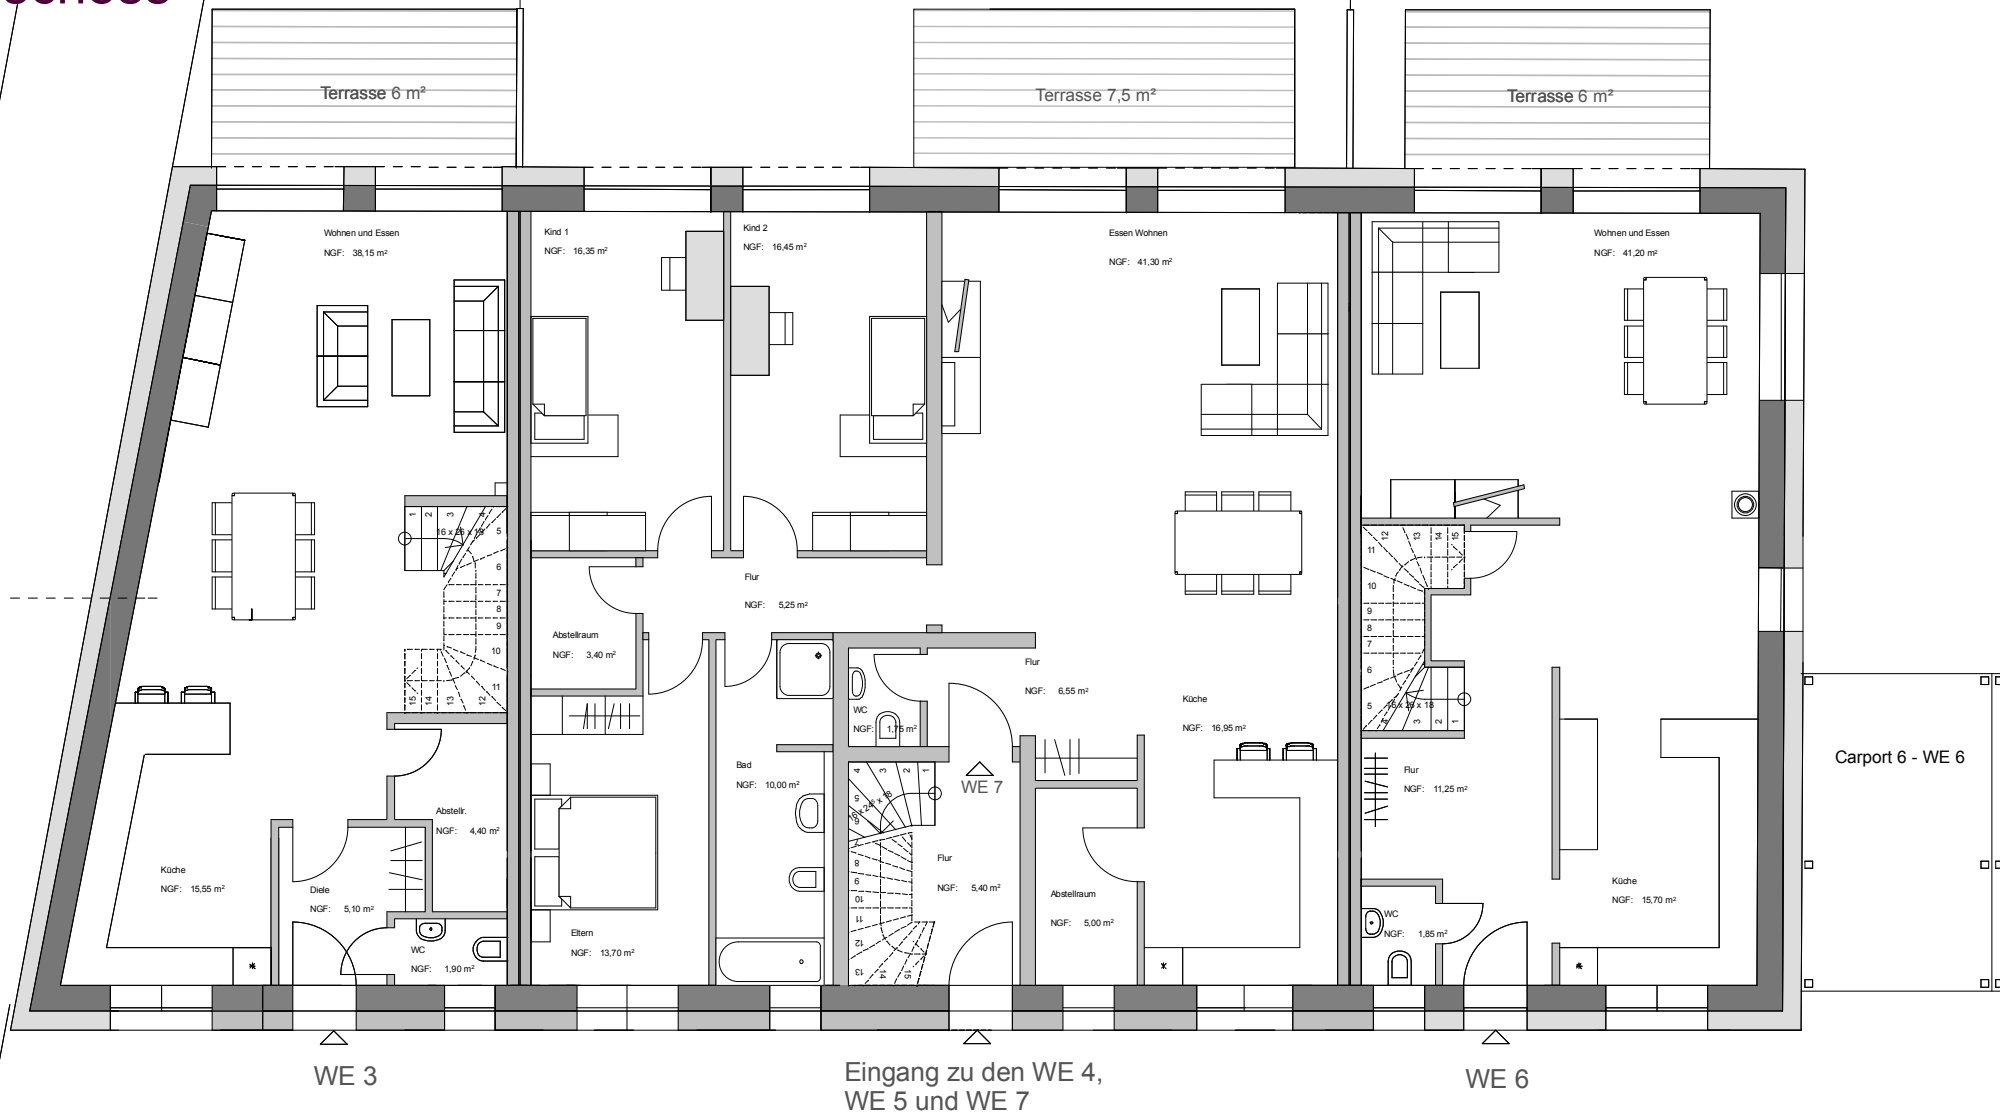

Die qm-Angaben entsprechen dem derzeitigen Planungsstand. Terrassen/Loggien werden zu 50% angerechnet.

Klare, komfortable Architektur für gehobene Ansprüche.

