


Kellergeschoss



Die qm-Angaben entsprechen dem derzeitigen Planungsstand. Terrassen/Loggien werden zu 50% angerechnet.

Wärmeerzeugung durch eine moderne CO² neutrale Pelletheizung.

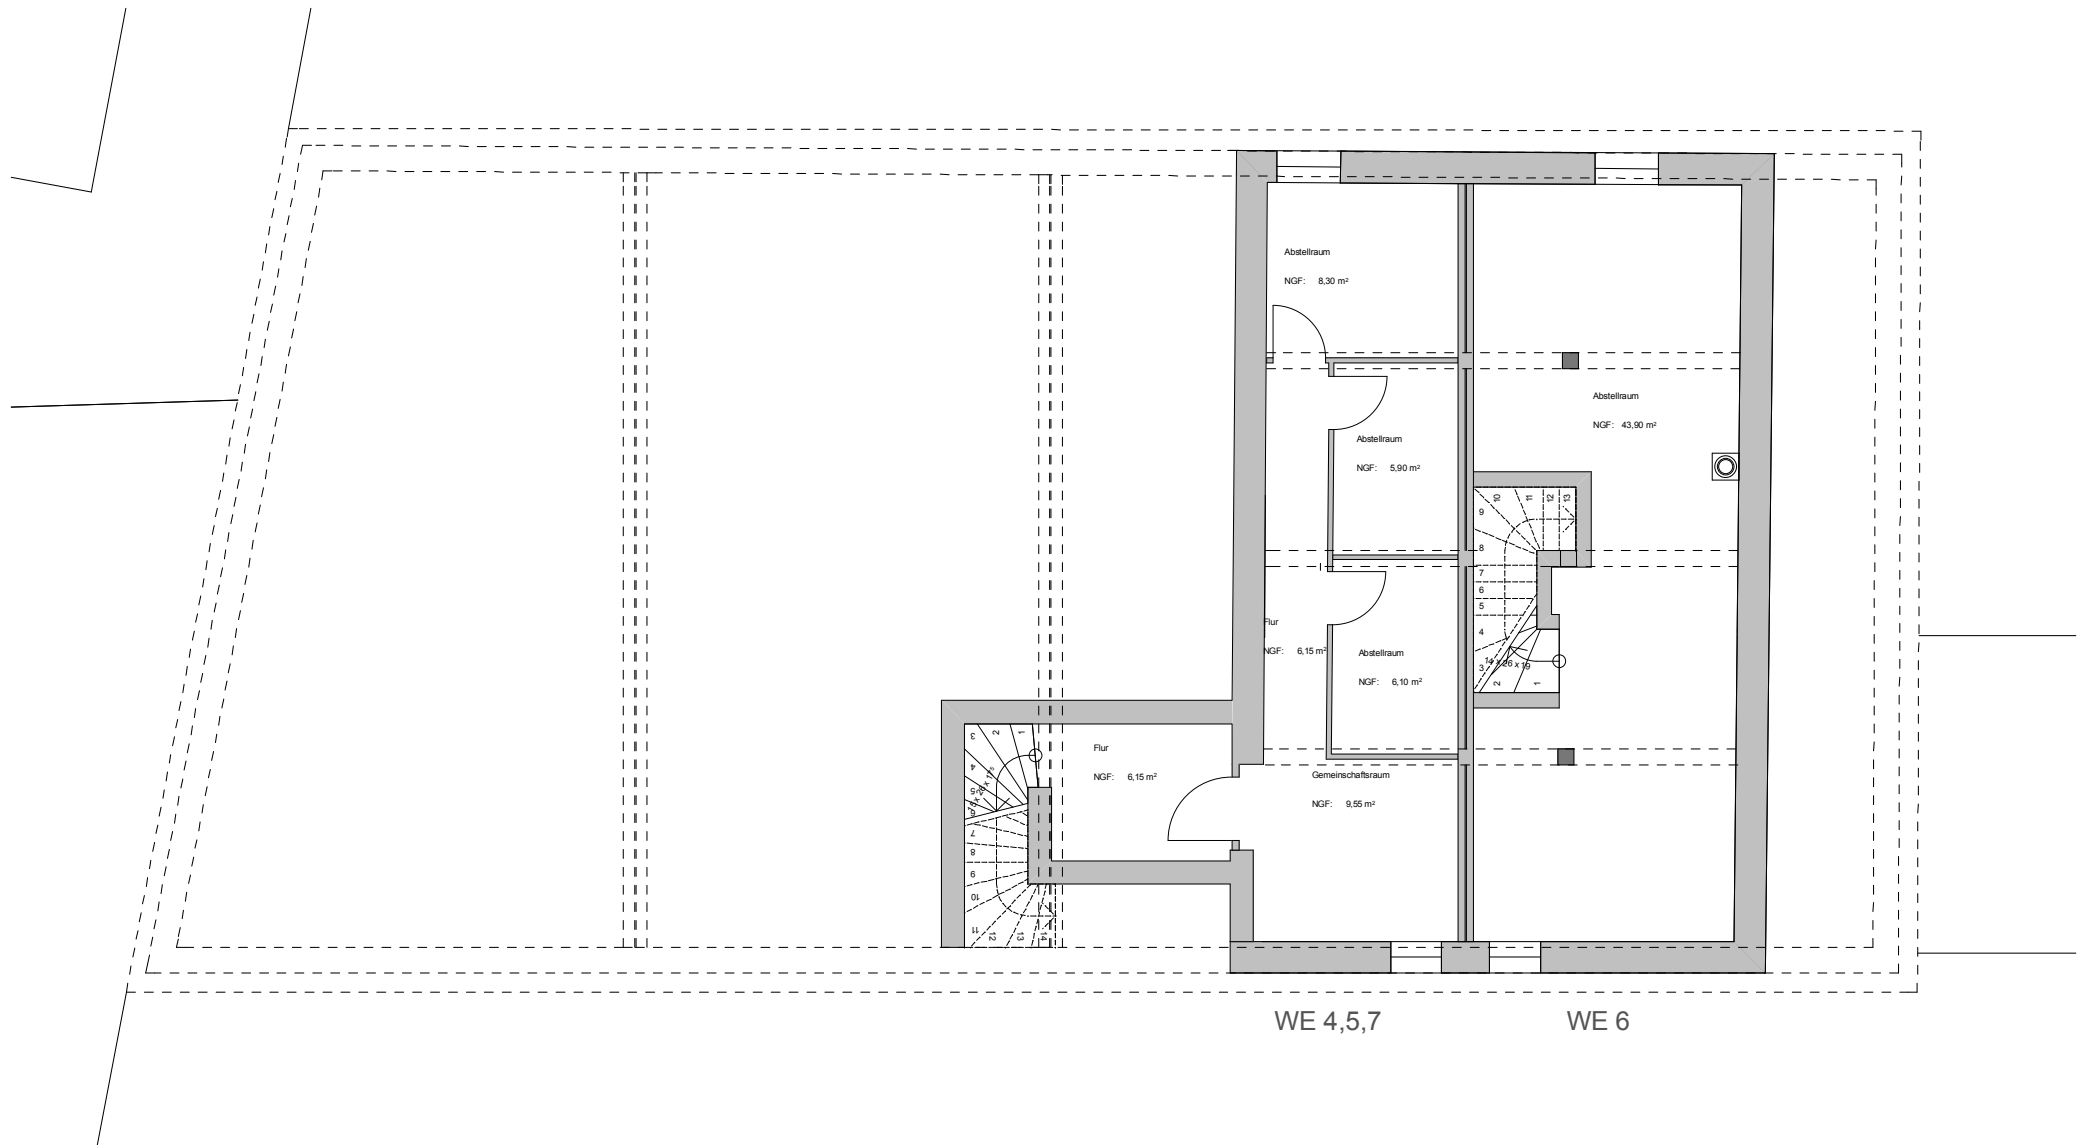