


# Studio

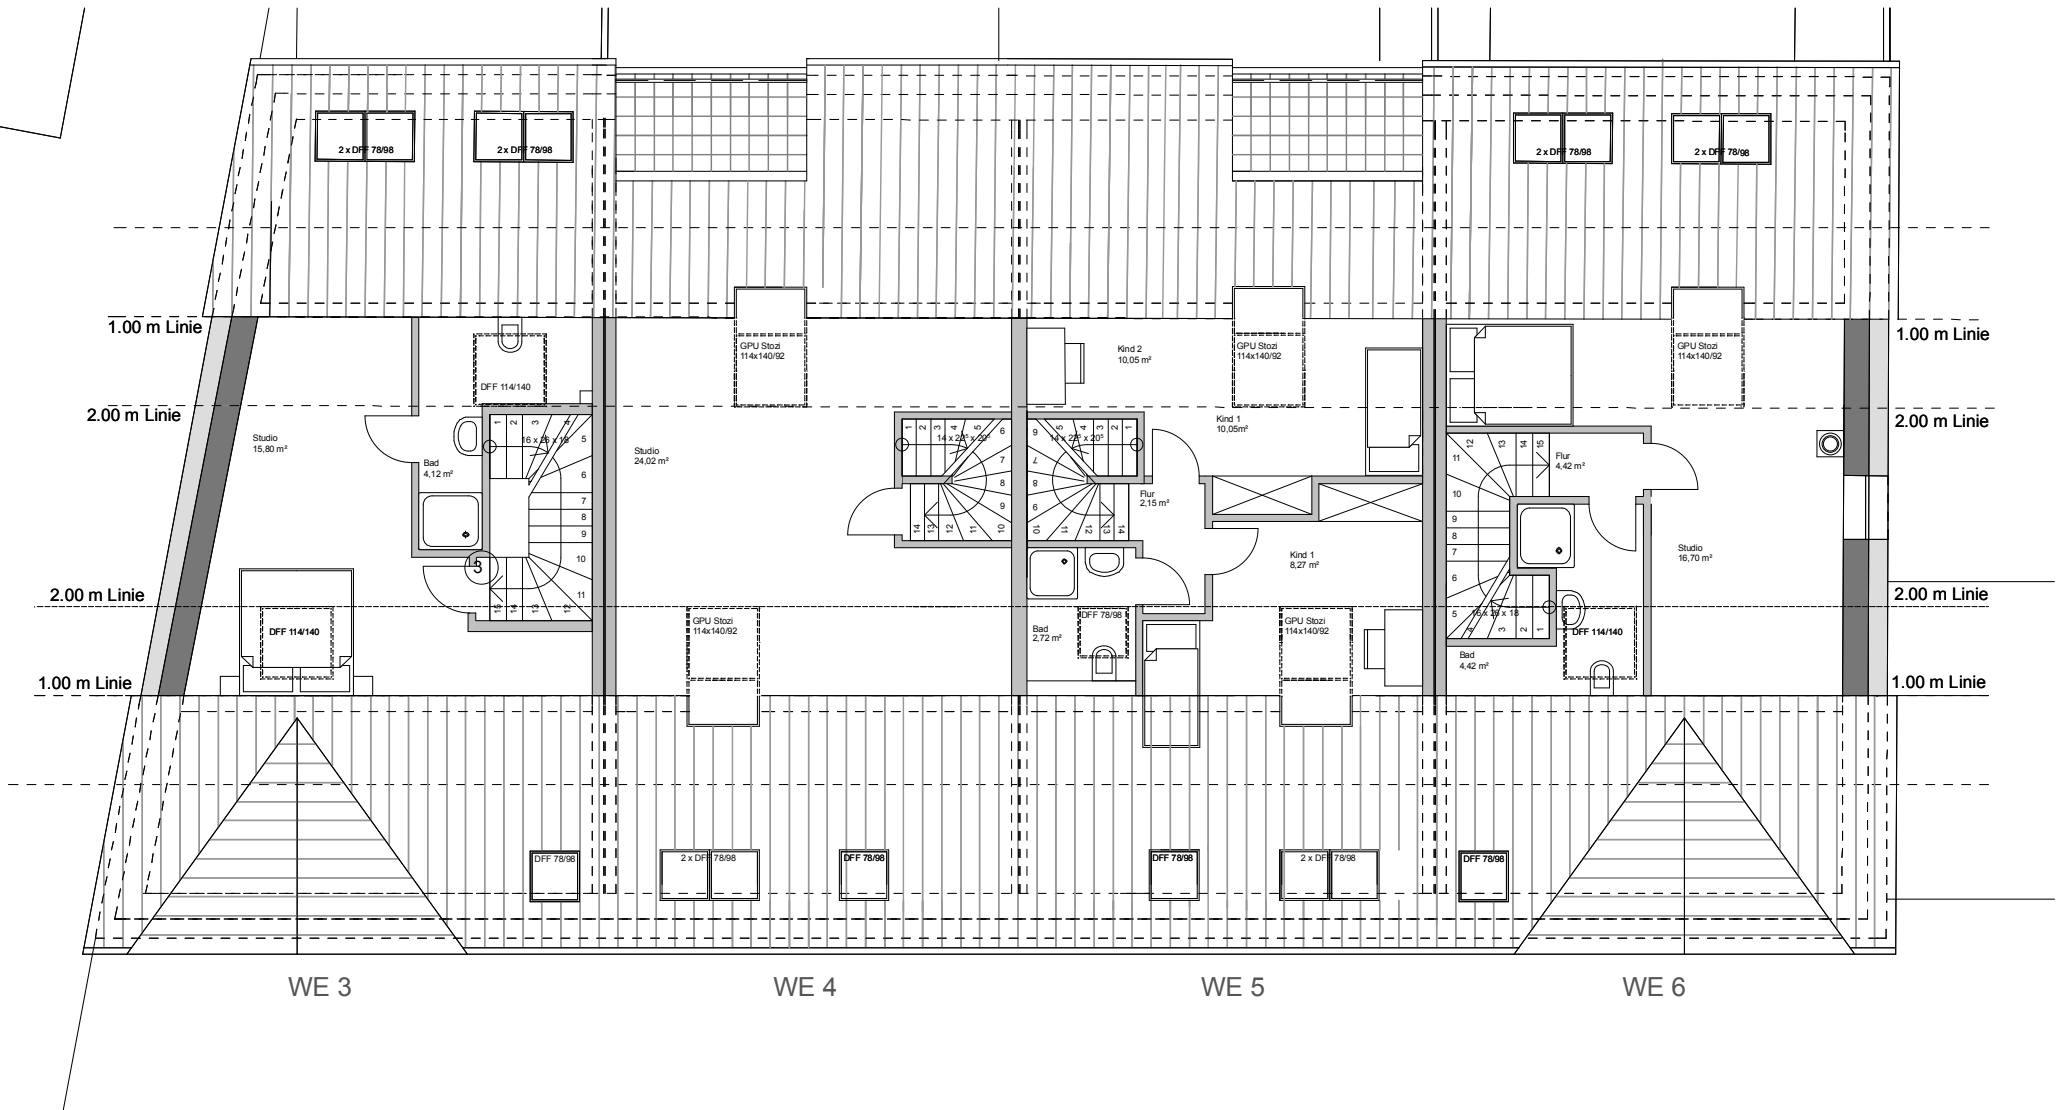

Die qm-Angaben entsprechen dem derzeitigen Planungsstand. Terrassen/Loggien werden zu 50% angerechnet.

Ein Umfeld zum Wohlfühlen.

